

廉政书屋改造工程

出图日期：2023 年 5 月



北京清大原点建筑设计有限公司

BEIJING QINDAYUANDIAN ARCHITECTURAL DESIGN CO., LTD

建筑行业（建筑工程）甲级设计
证书编号：A111014965

风景园林工程设计专项甲级
证书编号：A111014965

备注 COMMENTS

建设单位 OWNER

工程名称 PROJECT NAME

南京特殊教育师范学院

子项名称
SUB-PROJECT

廉政书屋

工程编号
PROJECT No.

子项编号
SUB-PROJECT No.

审定人：
AUTHORIZER

项目负责人：
PROJECT LEADER

审核人：
AUDITOR

专业负责人：
DISCIPLINE LEADS

校对人：
CHECKER

设计人：
DESIGNER

图纸名称 DRAWING TITLE

设计编号 DESIGN NO.

专业
DISCIPLINE

设计阶段
DESIGN PHASE

比例
SCALE


修改版次
CORRECTING No.

日期

图纸编号

单位出图专用章 SEAL

个人执业专用章 SEAL

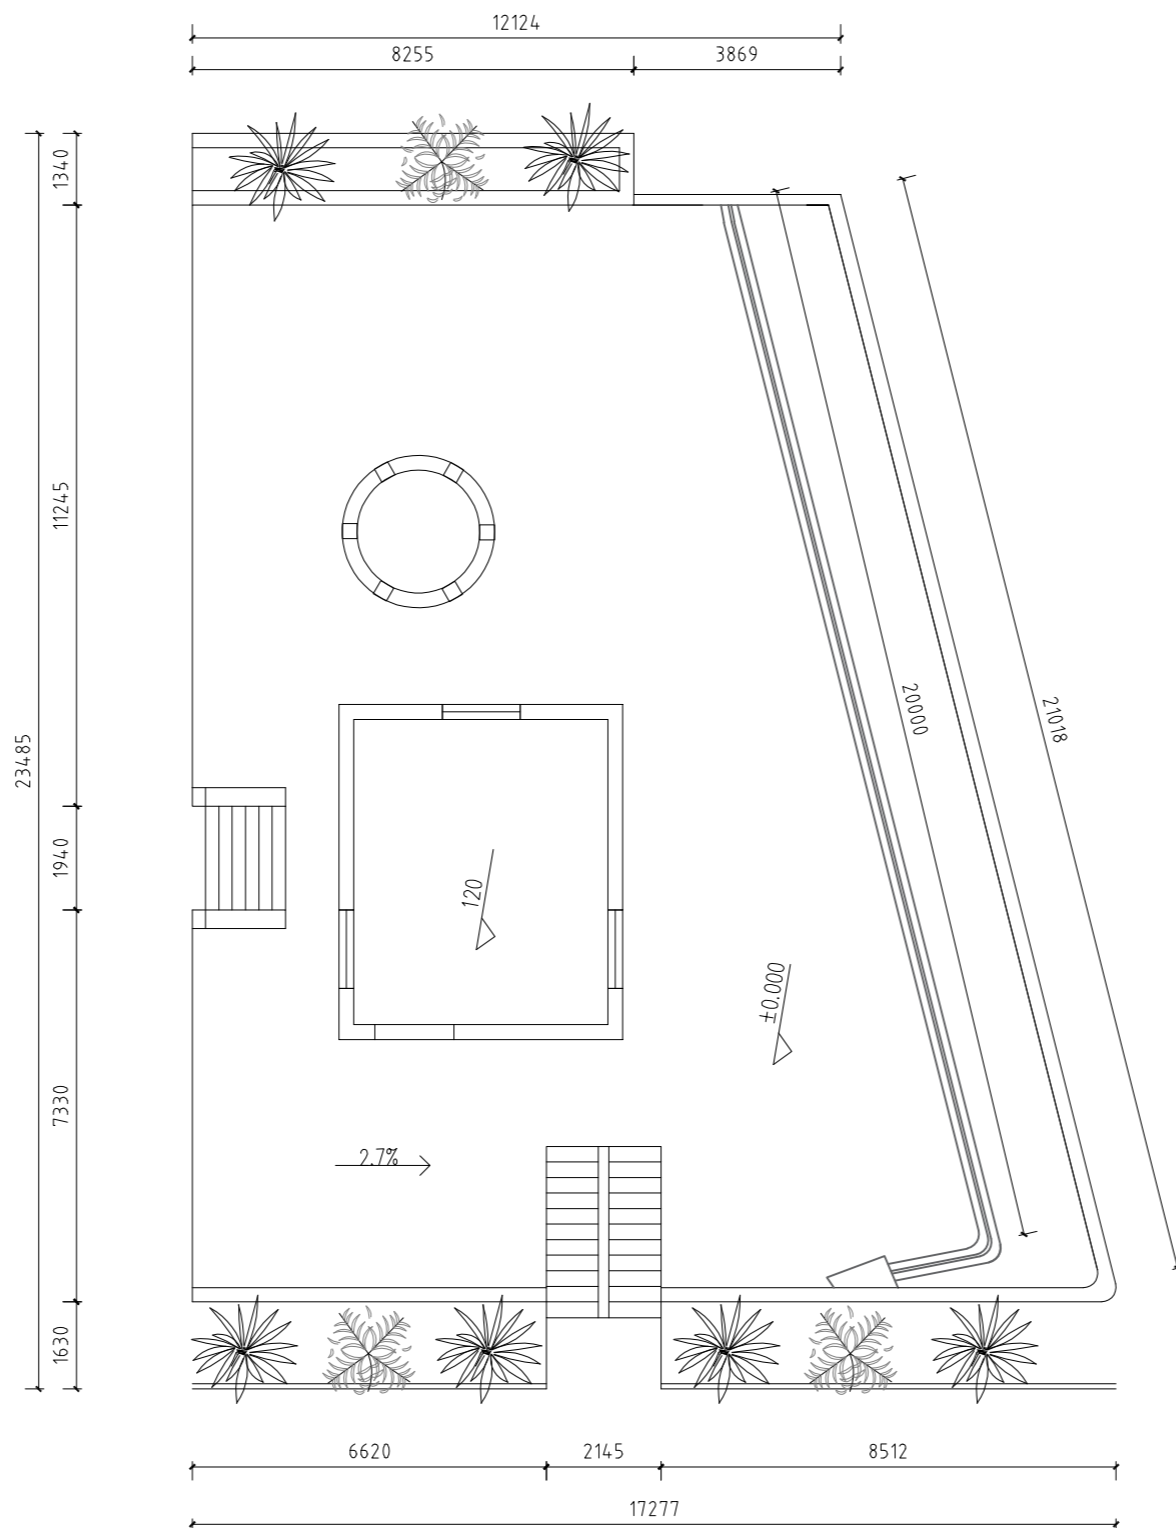

原始结构图

会签	建筑	给排水	暖通	电气
COORDINATION	Architecture	Plumbing	HVAC	Electricity
	Structure	Power	ELV	



北京清大原点建筑设计有限公司

BEIJING QINDAYUANDIAN ARCHITECTURAL DESIGN CO., LTD

建筑行业(建筑工程)甲级设计
证书编号: A111014965

风景园林工程设计专项甲级
证书编号: A111014965

备注 COMMENTS

建设单位 OWNER

工程名称 PROJECT NAME

南京特殊教育师范学院

子项名称
SUB-PROJECT

廉政书屋

工程编号
PROJECT No.

子项编号
SUB-PROJECT No.

审定人:
AUTHORIZER

项目负责人:
PROJECT LEADER

审核人:
AUDITOR

专业负责人:
DISCIPLINE LEADS

校对人:
CHECKER

设计人:
DESIGNER

图纸名称 DRAWING TITLE

设计编号 DESIGN NO.


专业 DISCIPLINE
设计阶段 DESIGN PHASE

比例 SCALE
修改版次 CORRECTING No.

日期
图纸编号

单位出图专用章 SEAL

个人执业专用章 SEAL

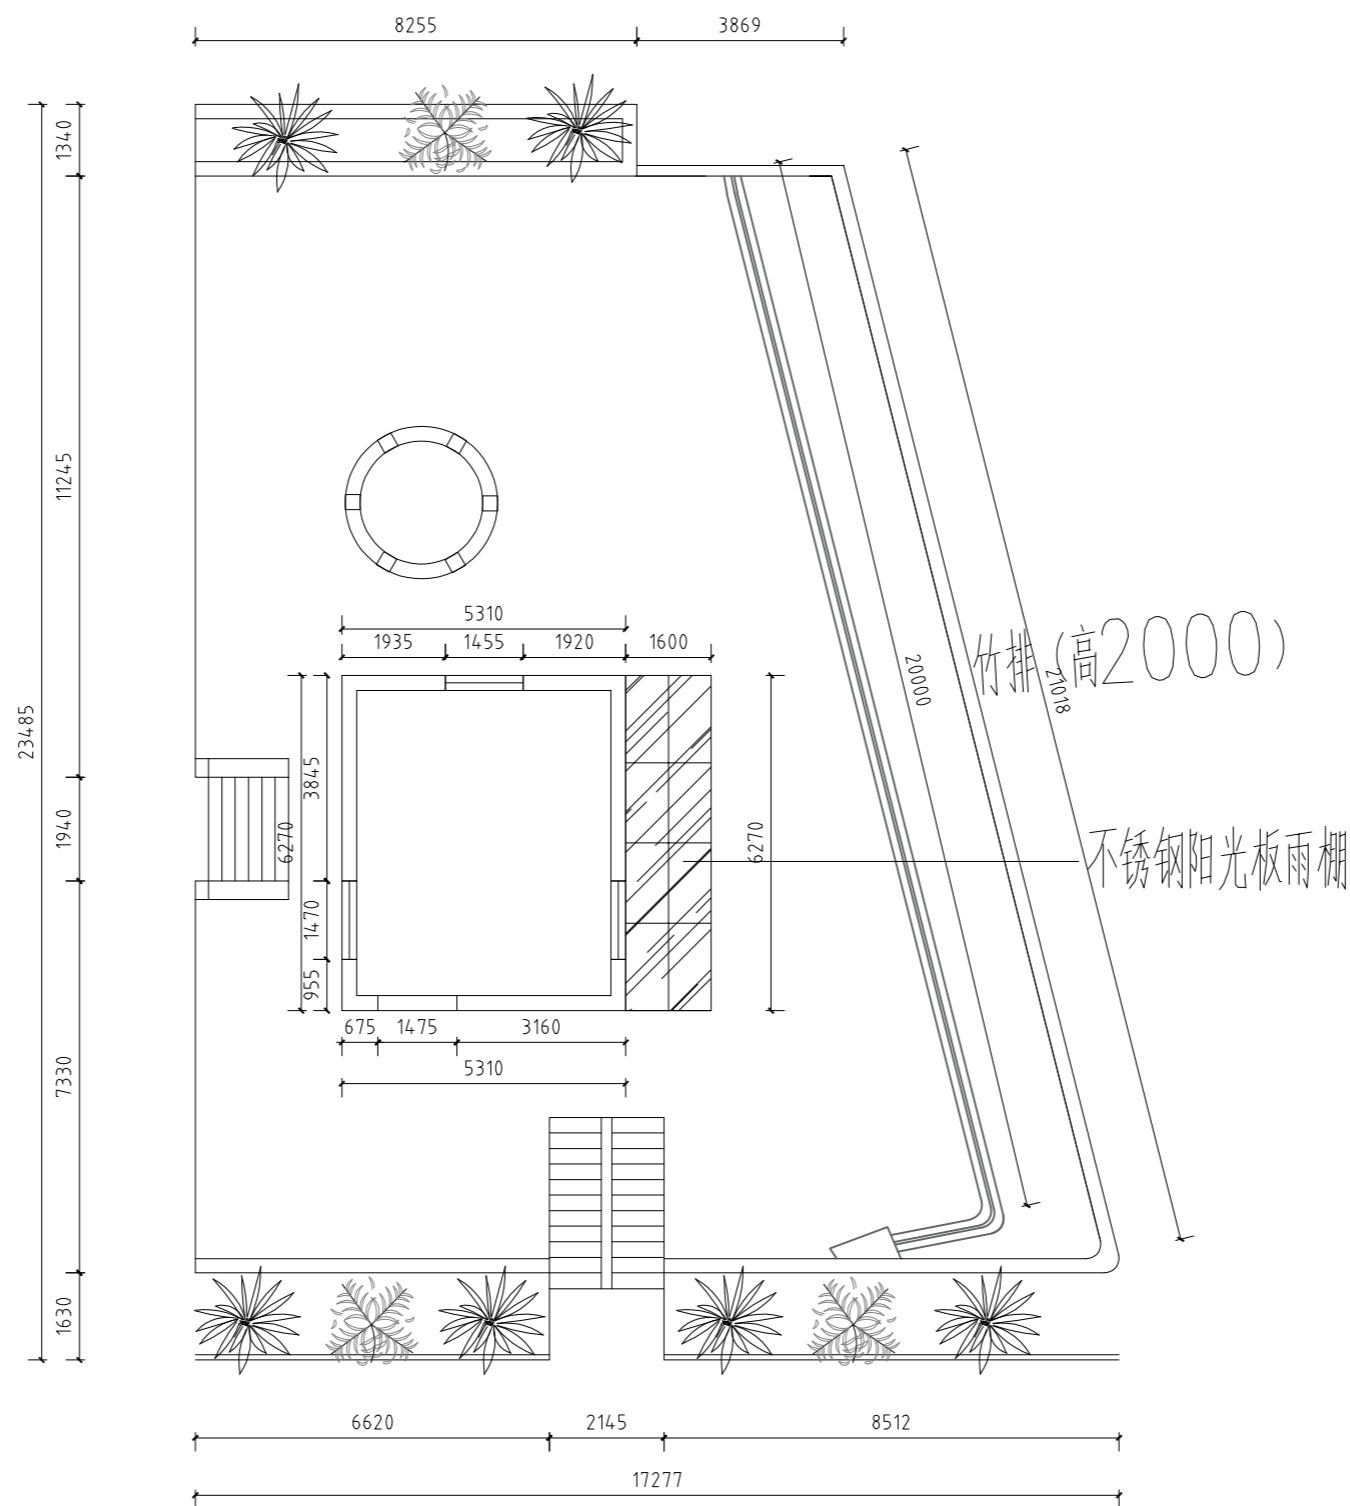

平面布置图

会 签	建 筑	给 水	暖 通	电
COORDINATION	Architecture	Plumbing	HVAC	Electricity
	Structure		Power	ELV



北京清大原点建筑设计有限公司

BEIJING QINDAYUANDIAN ARCHITECTURAL DESIGN CO., LTD

建筑行业（建筑工程）甲级设计
证书编号：A111014965

风景园林工程设计专项甲级
证书编号：A111014965

备注 COMMENTS

建设单位 OWNER

工程名称 PROJECT NAME

南京特殊教育师范学院

子项名称
SUB-PROJECT

廉政书屋

工程编号
PROJECT No.

子项编号
SUB-PROJECT No.

审定人：
AUTHORIZER

项目负责人：
PROJECT LEADER

审核人：
AUDITOR

专业负责人：
DISCIPLINE LEADS

校对人：
CHECKER

设计人：
DESIGNER

图纸名称 DRAWING TITLE

设计编号 DESIGN NO.

专业
DISCIPLINE

设计阶段
DESIGN PHASE

比例
SCALE


修改版次
CORRECTING No.

日期

图纸编号

单位出图专用章 SEAL

个人执业专用章 SEAL

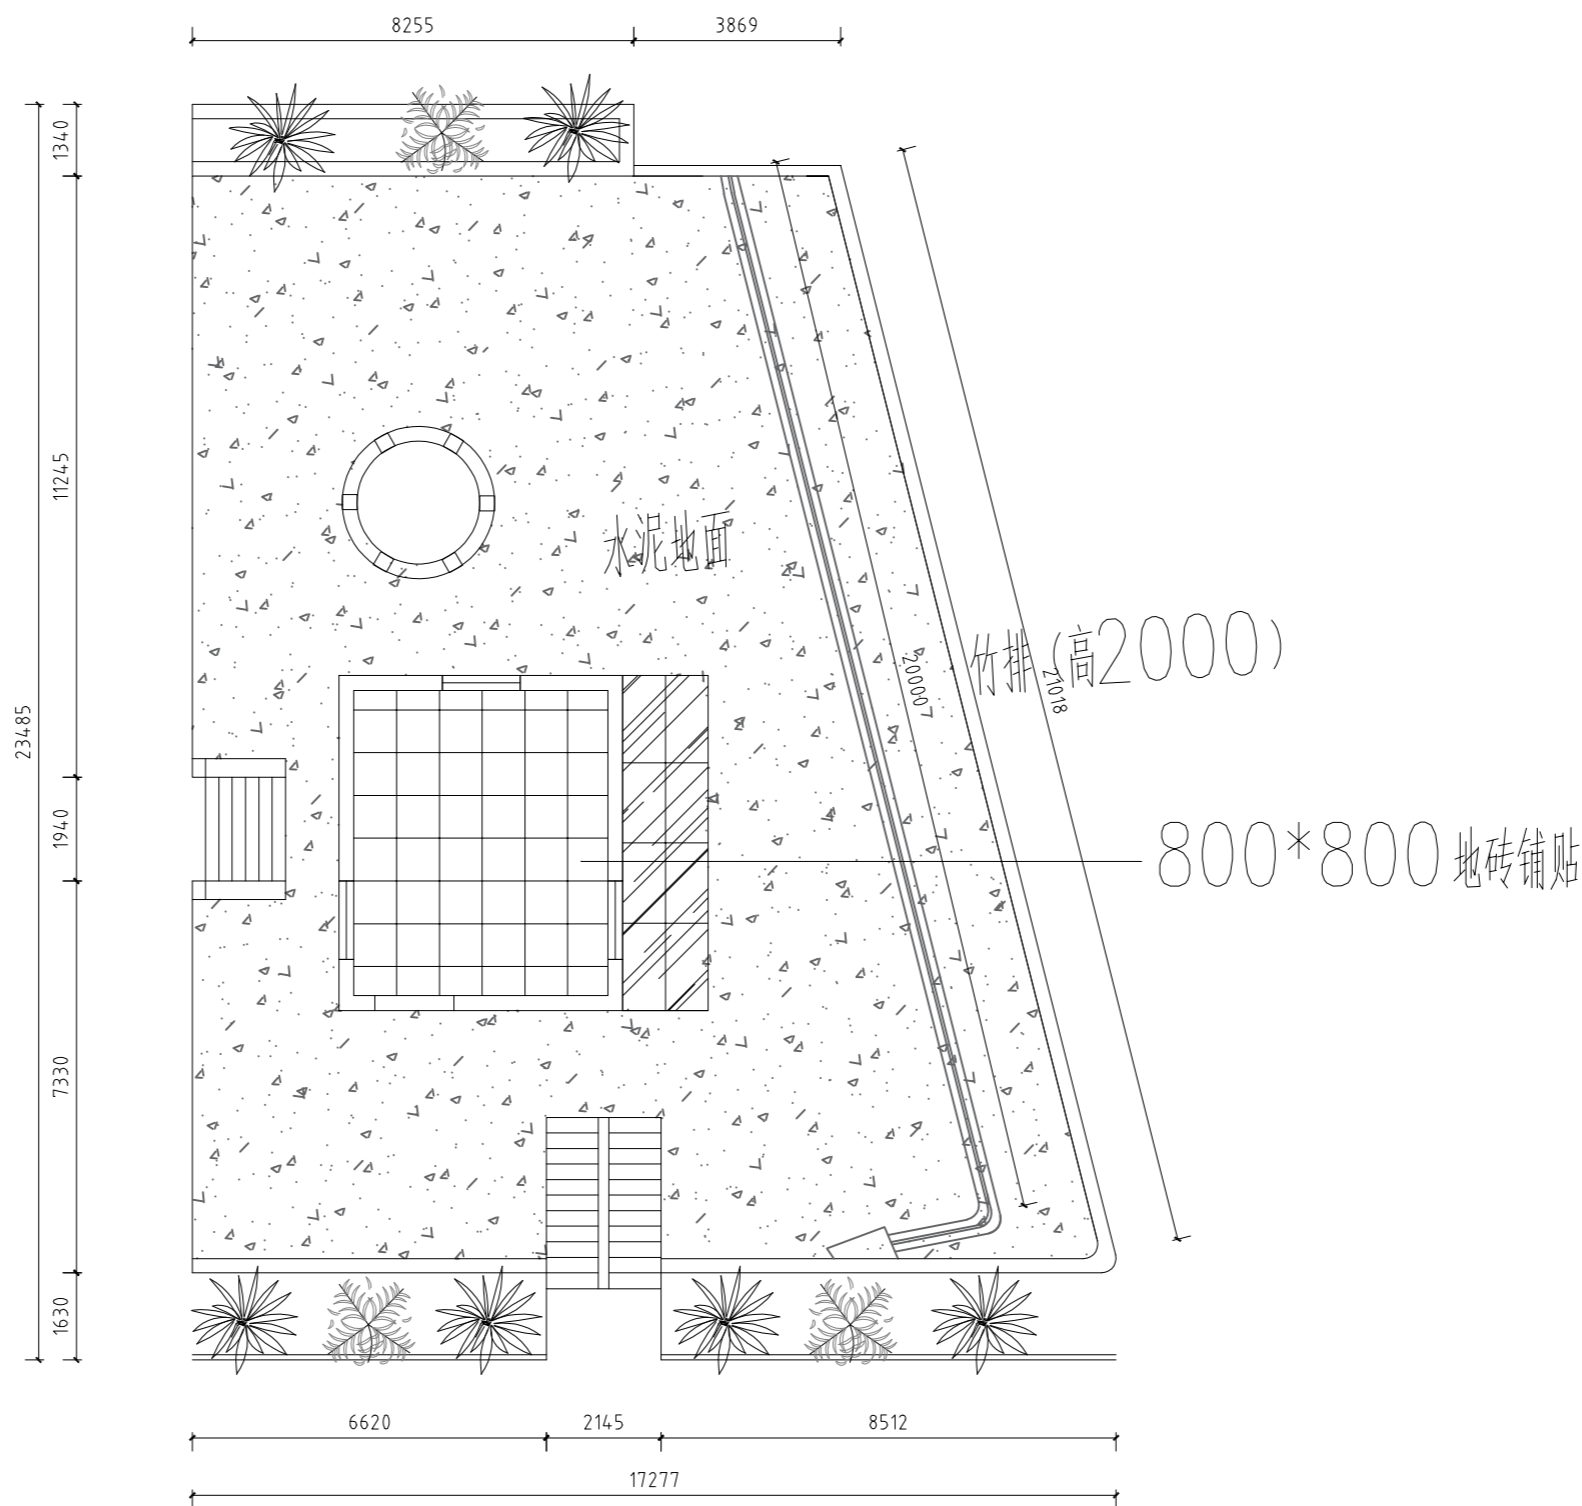

地面铺装图

会签	建筑	给排水	暖通	电气
COORDINATION	Architecture	Plumbing	HVAC	Electricity
	Structure		Power	ELV



北京清大原点建筑设计有限公司

BEIJING QINDAYUANDIAN ARCHITECTURAL DESIGN CO., LTD

建筑行业（建筑工程）甲级设计
证书编号：A111014965

风景园林工程设计专项甲级
证书编号：A111014965

备注 COMMENTS

建设单位 OWNER

工程名称 PROJECT NAME

南京特殊教育师范学院

子项名称
SUB-PROJECT

廉政书屋

工程编号
PROJECT No.

子项编号
SUB-PROJECT No.

审定人：
AUTHORIZER

项目负责人：
PROJECT LEADER

审核人：
AUDITOR

专业负责人：
DISCIPLINE LEADS

校对人：
CHECKER

设计人：
DESIGNER

图纸名称 DRAWING TITLE

设计编号 DESIGN NO.




专业 DISCIPLINE 设计阶段 DESIGN PHASE

比例 SCALE 修改版次 CORRECTING No.


日期 图纸编号

单位出图专用章 SEAL

个人执业专用章 SEAL

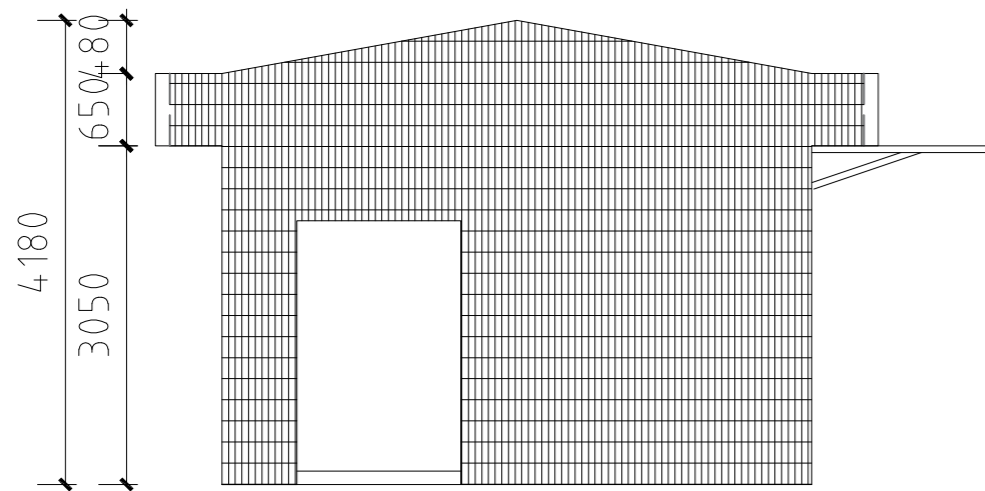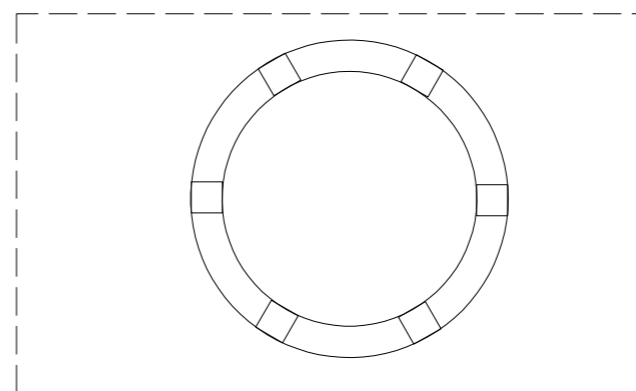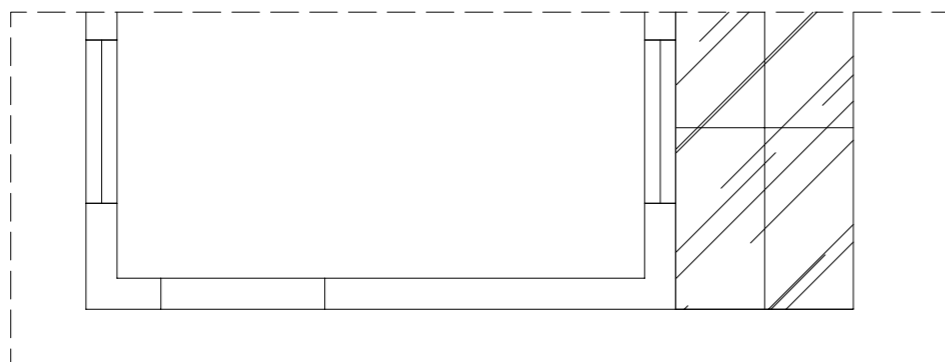

立面做法

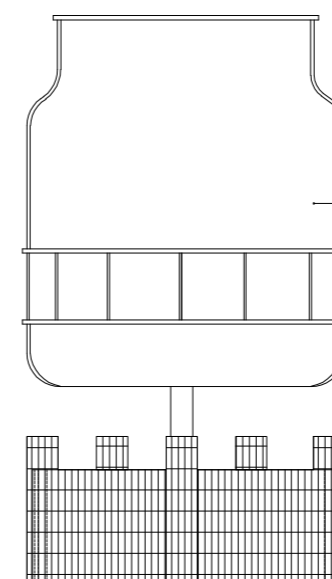

立面做法

会签	建筑	给排水	暖通	电气
COORDINATION	Architecture	Plumbing	HVAC	Electricity
	Structure		Power	ELV